


PIANTA PIANO SECONDO

METRI 0 1 2 3 4 5

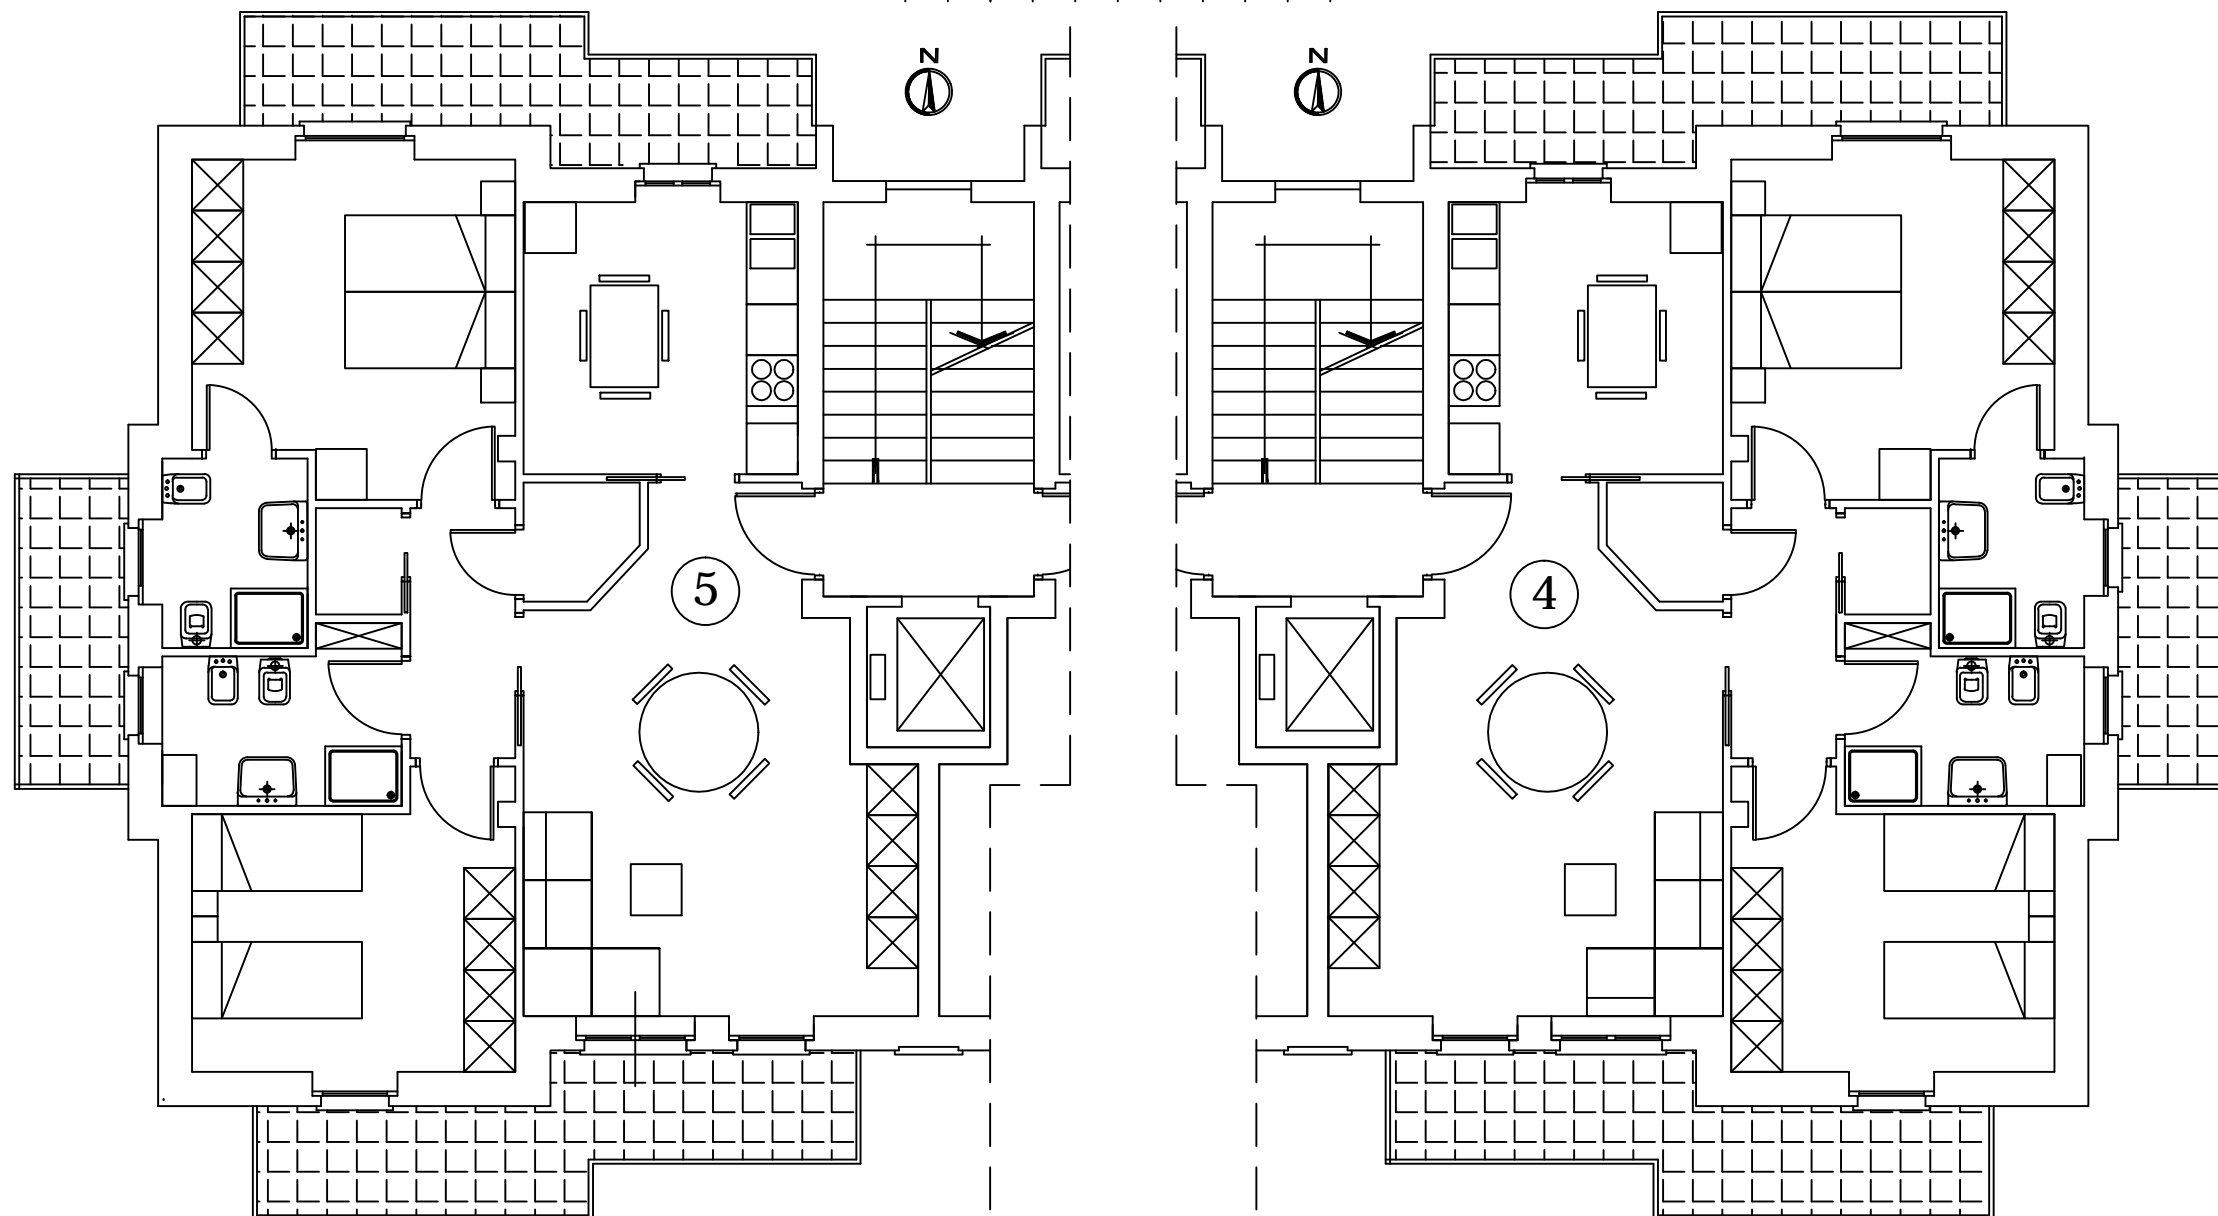

PIANTA PIANO SOTTOTETTO

